

EN DEL AF TORVEHALLERNE

BLIV STADEHOLDER

Har du en stor kærlighed til gode råvarer? Brænder du for at bringe en helt særlig godbid til torvs? Og har du lyst til at give tusindvis af københavnere smag for de lækkerier, som du har kastet din kærlighed på? Så har vi måske den stadeplads, du går og drømmer om!

Vores stadepladser, er næsten ligeså mangfoldige som vores stadeholdere. Der findes faste indendørsstader, hvor du stolt kan vise dine varer frem hele året rundt. Og der er udendørsstader, hvor du kan tage plads i et par måneder eller måske bare en uge. Kort sagt: Noget for enhver smag. Prisen afhænger af størrelsen og beliggenheden.

INDEN DU SØGER

Som stadeholder får du adgang til ca. 5 mio. årligt besøgende og bliver del af Torvehallerens stærke brand, aktivitetsforening og serviceorganisation.

Inden du kan sende os din ansøgning, skal du tjekke om din forretningside, lever op til følgende krav:

- Dit stade skal kunne bidrage positivt til mangfoldigheden i Torvehallerne
- Dit stade må ikke udelukkende være en restauration eller sælge take-away
- Dit stades skal minimum bestå af 50% detailhandel som råvarer, delikatesser, kolonial mv.
- Varerne i dit stade skal være noget særligt, og ikke bredt tilgængelige
- Dit stade holdes åbent alle ugens dage. Torvehallerne har kun lukket 1. og 2. juledag samt nytårsdag, men der er også mulighed for at holde lukket på øvrige helligdage.

For øjeblikket er Torvehallerne lukket for flere stader indenfor:

- Kød, fist og ost
- Kaffe, bagere, sandwich
- Frugt- og grønthandlere

Er din forretningside inden for kategorierne ovenfor, og ønsker du alligevel at sende os din ansøgning? Så læs mere om, hvordan du skal skrive din ansøgning nedenfor. Vi gemmer din ansøgning, men du kan ikke forvente at få en tilbagemelding nu og her. Til gengæld lover vi at tage fat i dig, hvis vi finder den helt perfekte plads til dit stade.

SÅDAN SØGER DU EN STADEPLADS

Her kan du læse, hvad din ansøgning skal indeholde

- En angivelse af om du ønsker et inden- eller udendørsstade.
- En detaljeret konceptbeskrivelse med angivelse af dine produkter og leverandører, indretningen af dit stade, udendørs eller indendørs samt dit budget og CV.
- En kort beskrivelse af din forretningside, og hvordan den vil dække vores kræsne kunders behov og bidrage til Torvehallerens unikke fødevareudbud.
- En beskrivelse af, hvordan du vil engagere dig som stadeholder bidrage til Torvehallerens fantastiske fællesskab. Herunder forslag til unikke aktiviteter, som du vil kunne byde ind med i løbet af året.

Du kan sende din ansøgning og konceptbeskrivelse til torvehallerne@jeudan.dk eller Torvehallerne, Jeudan A/S, Bredgade 30, 1260 København K. Vi modtager kun skriftlige ansøgninger. Du kan forvente en tilbagemelding senest 10 arbejdsdage efter modtagelsen af din ansøgning.


Vi ser frem til at høre fra dig.

På de følgende sider kan du finde specifikationerne for:

- Et stade
- Dobbelt stade
- Skillevæg
- Markedsbod



ET STADE

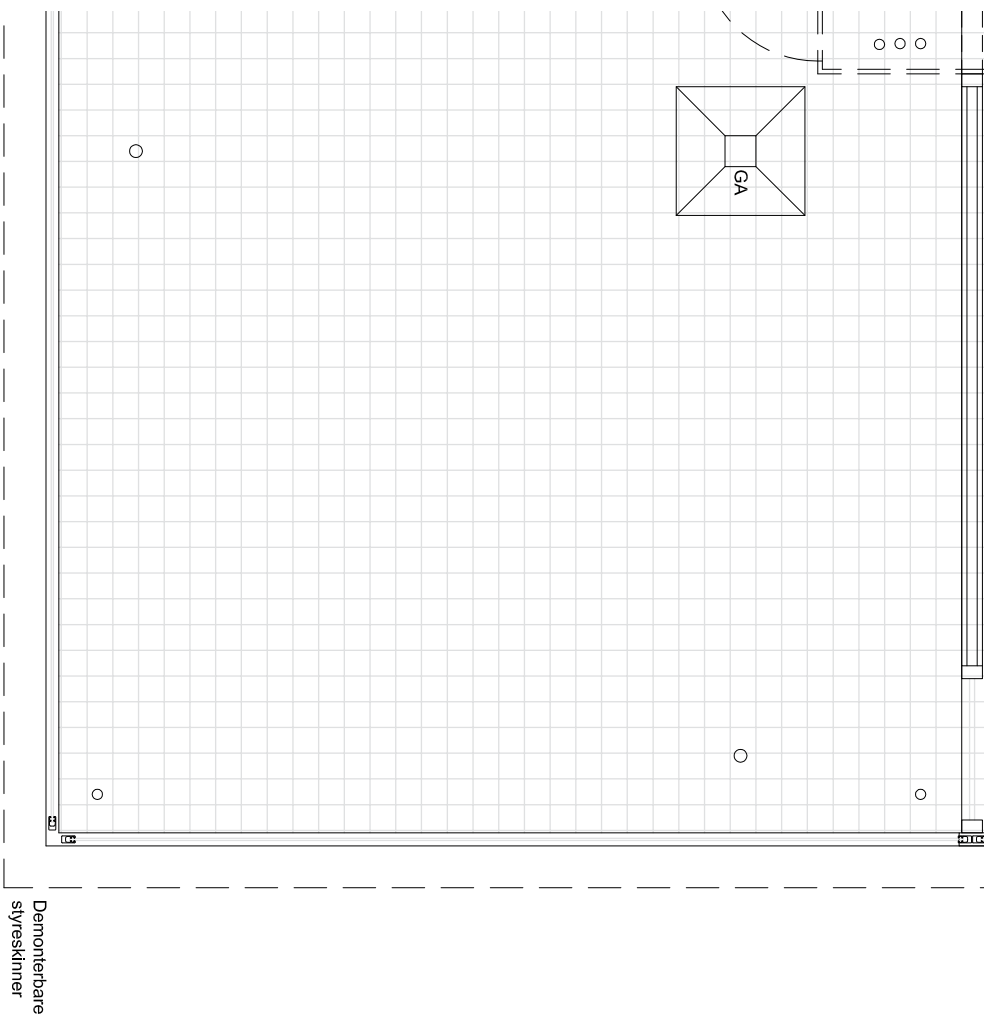

Torvehaller på Israels Plads

Bygherre: Jøudan AS | Sankt Annas Plads 13 | 1250 København K | T 70 10 60 70 | F 70 11

Emne: Sags. nr.: 6056
Kvart stude

Stade nummer: Tegn. nr.: Indre


Kunde: Mål: 1:20

NBI. Alle mål kontrolleres på pladsen. Dato:

Sign.: Sags. nr.: 6056



DOBBELT STADE

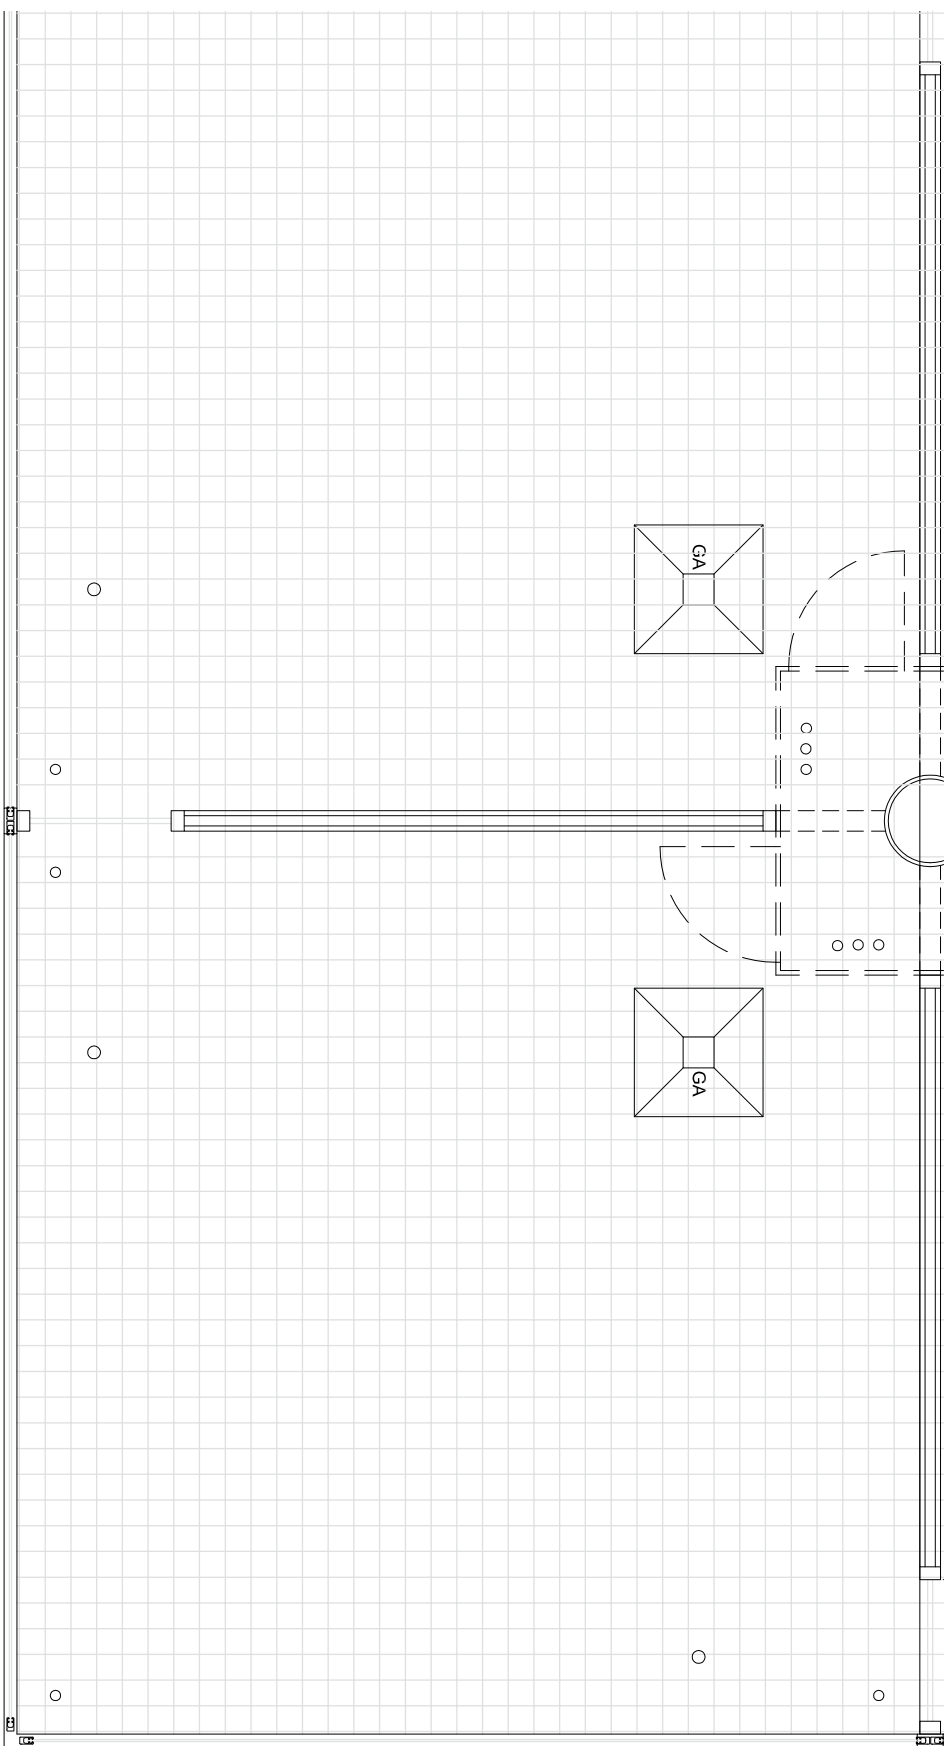

Torvehaller på Israels Plads

Bygherre: Jøudan A/S | Sankt Annæ Plads 13 | 1250 København K | T: 70 10 60 70 | F: 70 10 60 71

Emne: Sags. nr.: 6056
Halv stade

Stade numre: Tegn. nr.: Indret
Mål: 1:20


Kunde: Dato:

NB! Alle mål kontrolleres på pladsen. Sign.:

● Arkitekt: Jøudan Servicepartner A/S | Valbøjs Allé 158 | 2610 Rødovre | T: 70 10 60 70 | F: 70 10 60 71



SKILLEVÆG

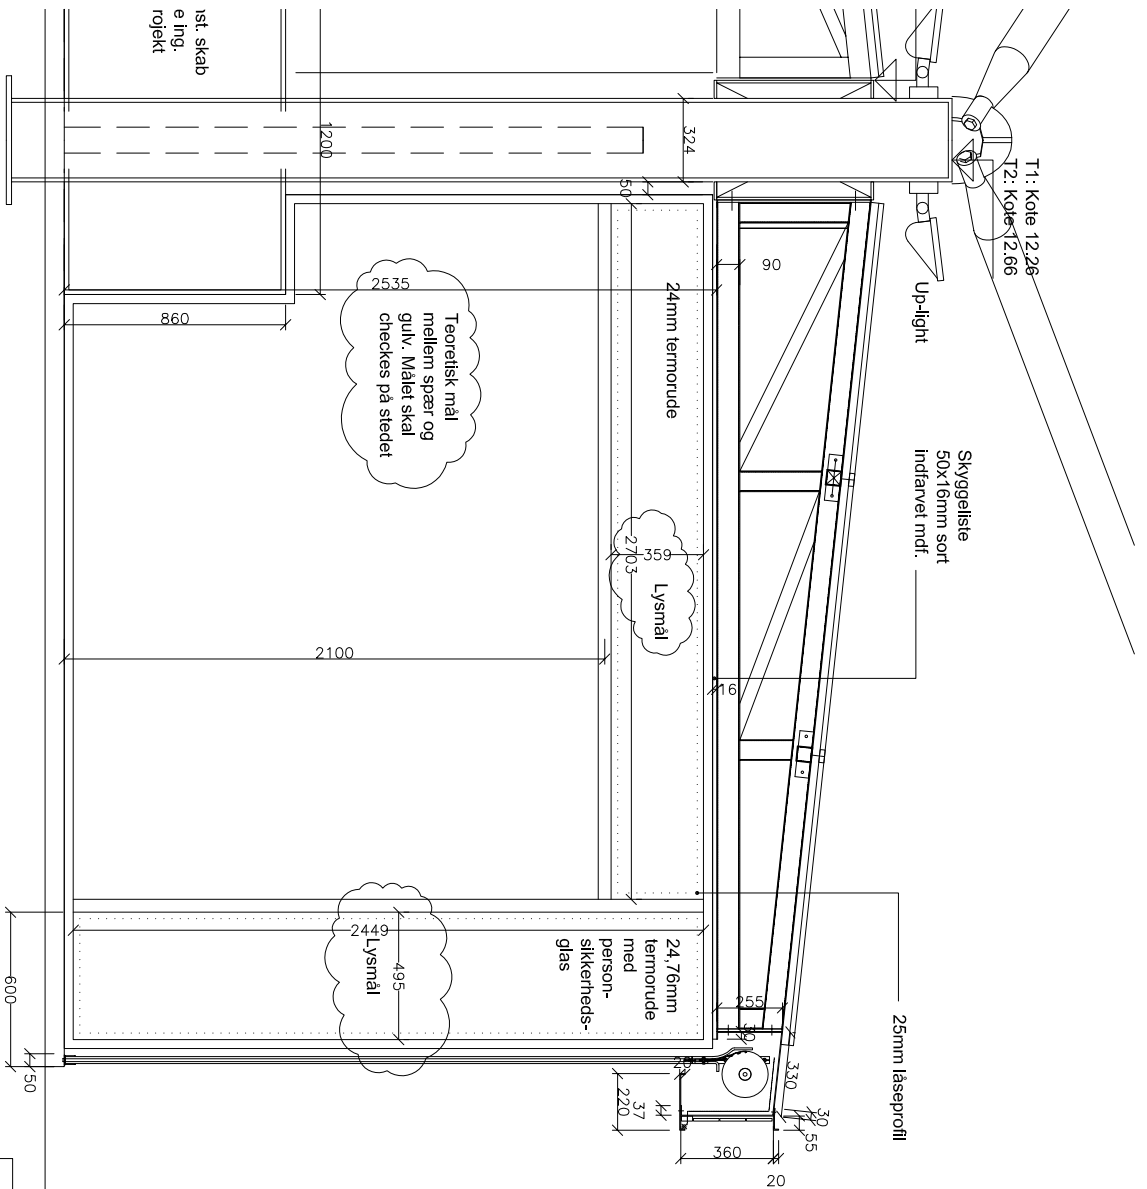

Torvehaller på Israels Plads

Bygherre: Jøudan A/S | Sankt Annas Plads 13 | 1250 København K | T 70 10 60 70 | F 70 10 60 71

Erner:

Glas til studeadskilleiser

Sags. nr.: 6056

Tegn. nr.: stude

Mål: 1:20

Dato: 18.05.20


Sign.: AFS

NB! Alle mål kontrolleres på pladsen.

• Afdæk: Jøudan Servicecenter A/S | Valnys Alle 198 | 2810 Roedovre | T 70 10 60 70 | F 70 10 60 71



MARKEDSBOD

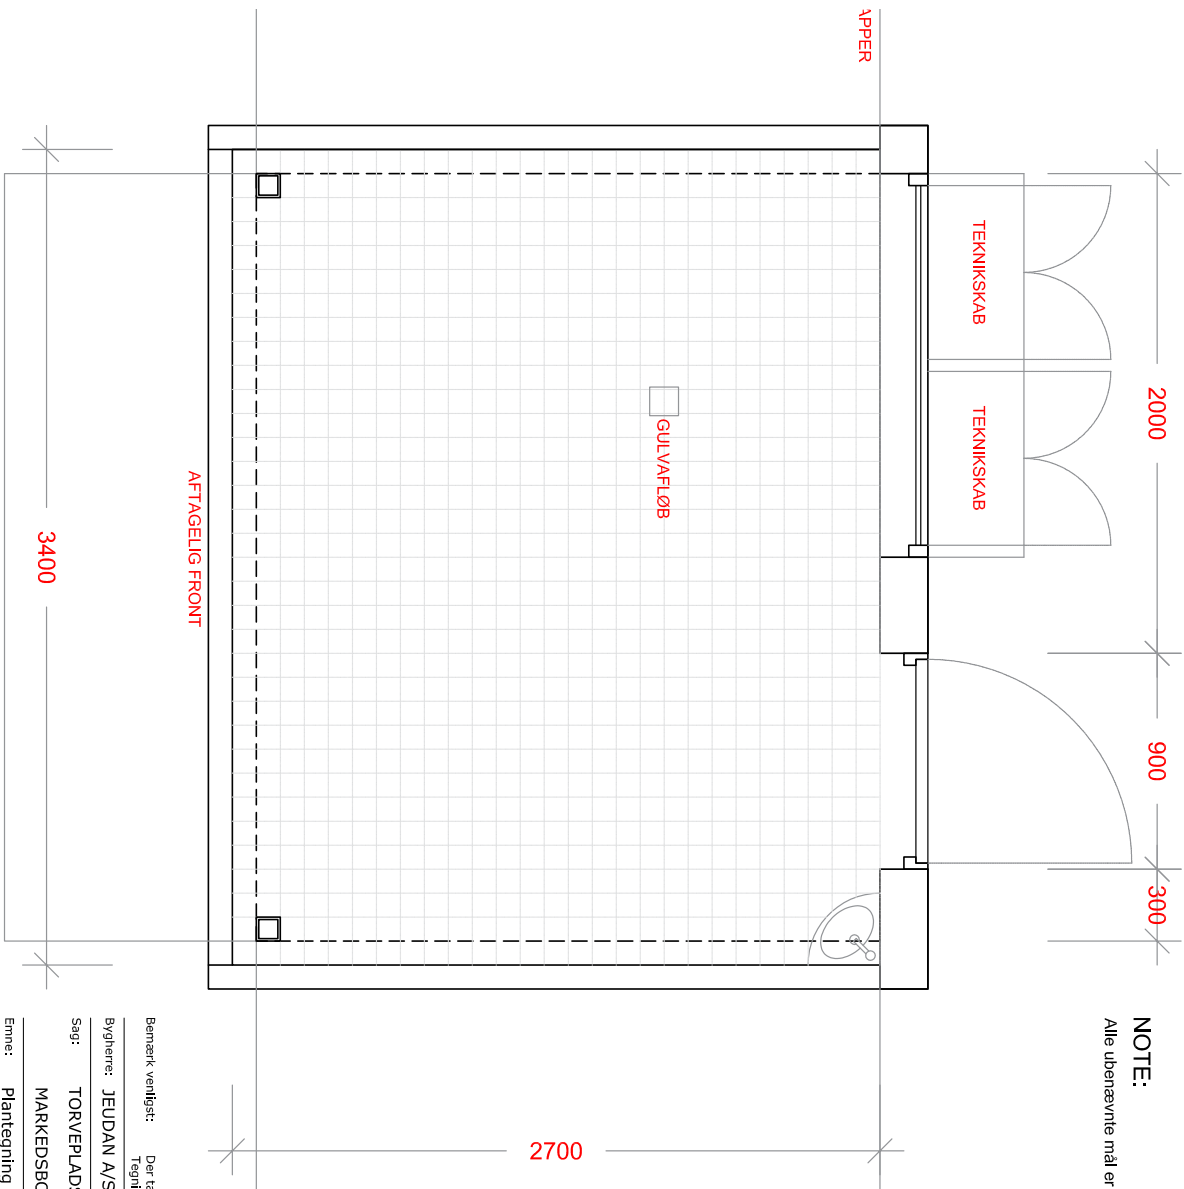

NOTE:
Alle ubenævnte mål er i mm.

Tegn. nr.: TA-101

R

INSTALLATIONER:

- I Teknikskabet er der :
 - Tilslutning til 2 CE stik, af hver 16A 230V
 - Koldvandsforløbning
- Der er mulighed for opstilling af 1 stk 33Kg gasflaske
- Der er mulighed for tilslutning af gasvandsvarmer
- Der er mulighed for tilslutning af fedtudsikler

I Markedsboden er der:

- Føringsrør til de fire hjørner, så elkab kan trækkes efter b
- Der er gulvafløb og afløb fra håndvask til brønd i terra
- Der er en lysinstallation med 12 stk spots på to skinner
- Der er mulighed for attræk i loft

Bemærk venligst: Der tages forbehold for eventuelle tekniske, opmålingsmæssige og tegningsfejl.
Tegningen bør kun bruges som vejledning, kontakt Jeudan Servicepartner A/S for tvivlstilfælde.

Bygherre: JEUDAN A/S

Sagt: TORVEPLADSEN
MARKEDSBODER


Emne: Plantegning

Udarn.: ARS Kontrol:

Tegn. nr.: TA-101

Rev.:

Date: 2015-02-26 Mål:

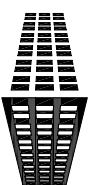

Jeudan Servicepartner A/S
Valhøjs Allé 158
2610 Rødovre

Platteprojekt leveret i henhold til bestillingen for TorvehallerneKBH Markedsboder



TORVEHALLERNEKBH